


平面図
御殿場市 神場 板妻 地内

S = 1 : 500

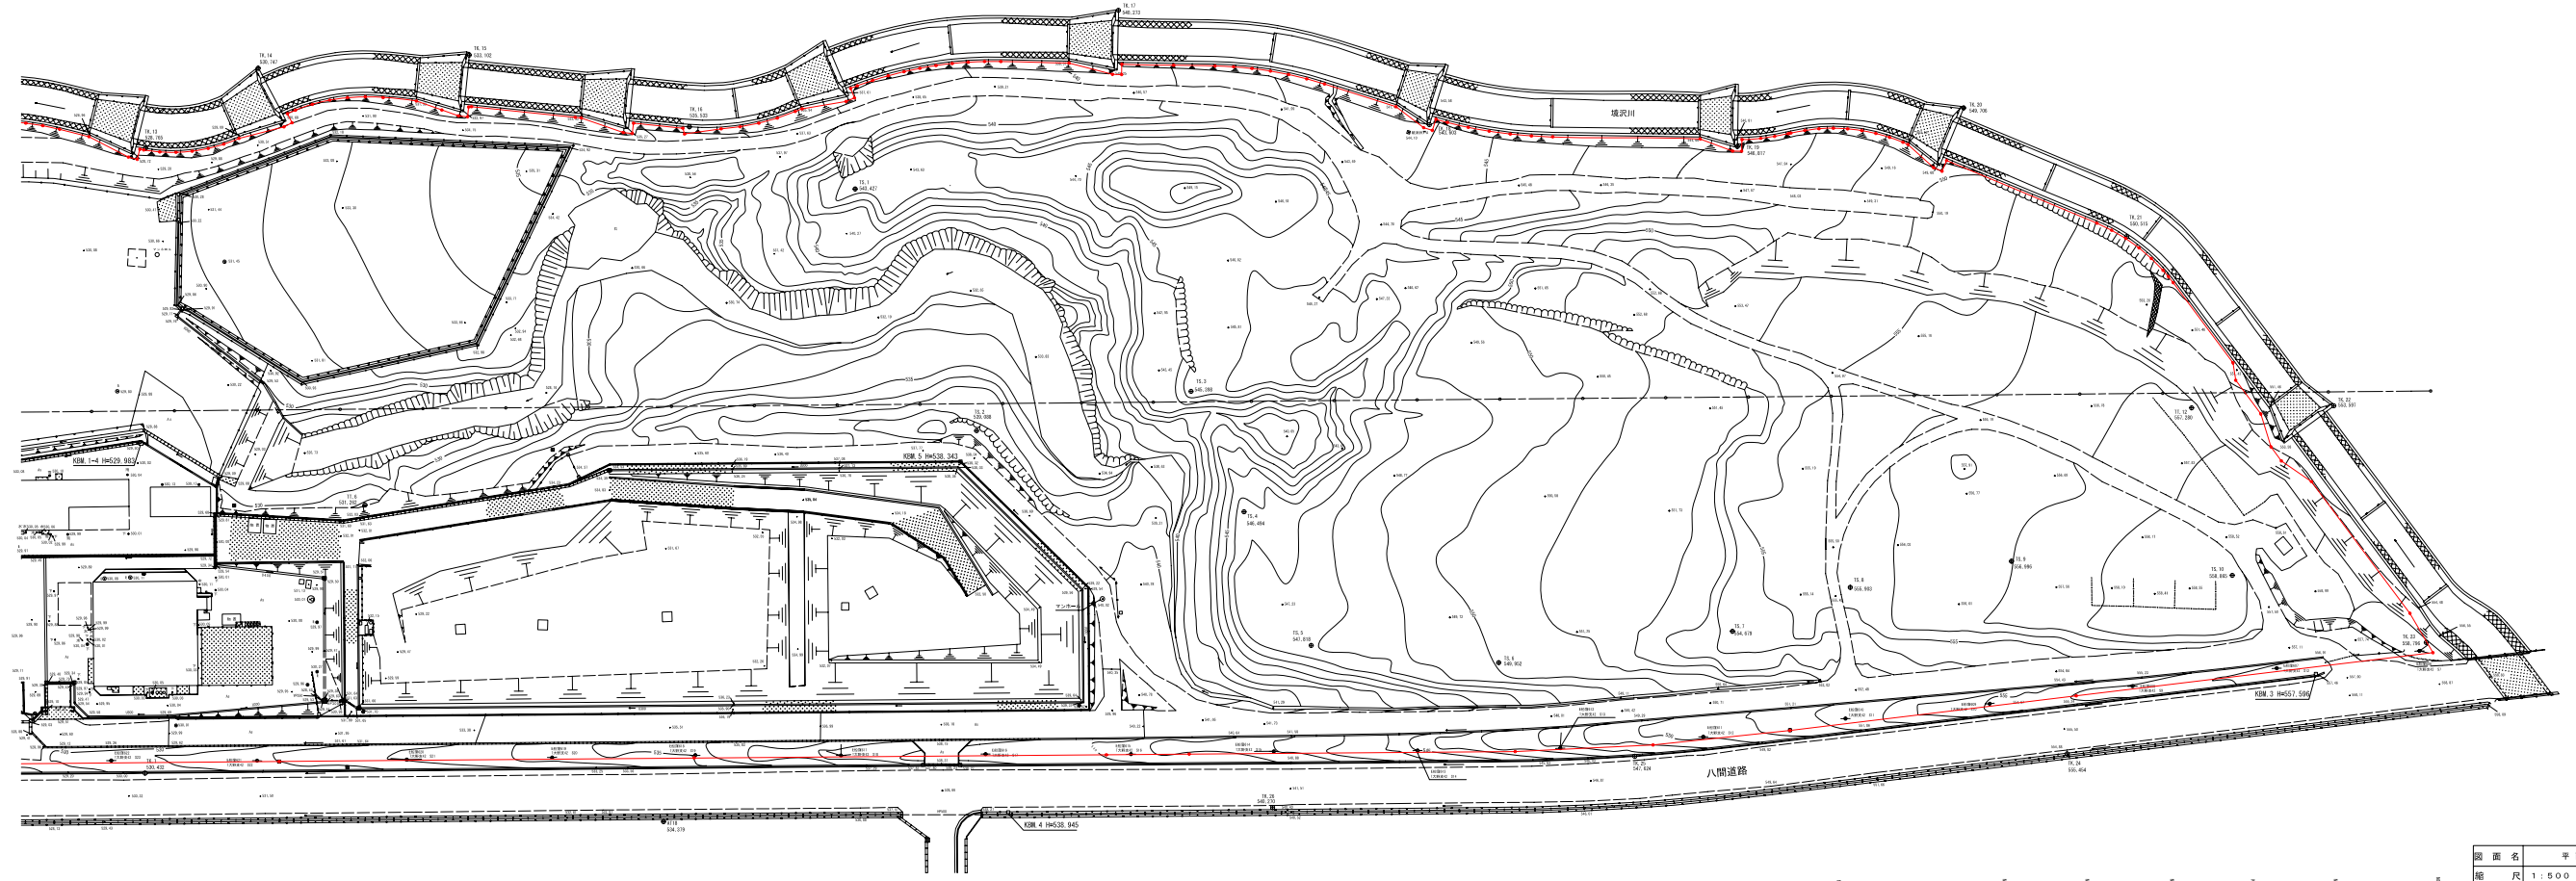

図面名	平面図	奥中 葉
縮尺	1:500	作成年月日
工事箇所	御殿場市 神場・板妻 地内	
作成者	平塚 建設	工種
担当	設計	監修
		備考
御殿場市		