


平面図  
御殿場市 神板 敷地内  
S=1:500

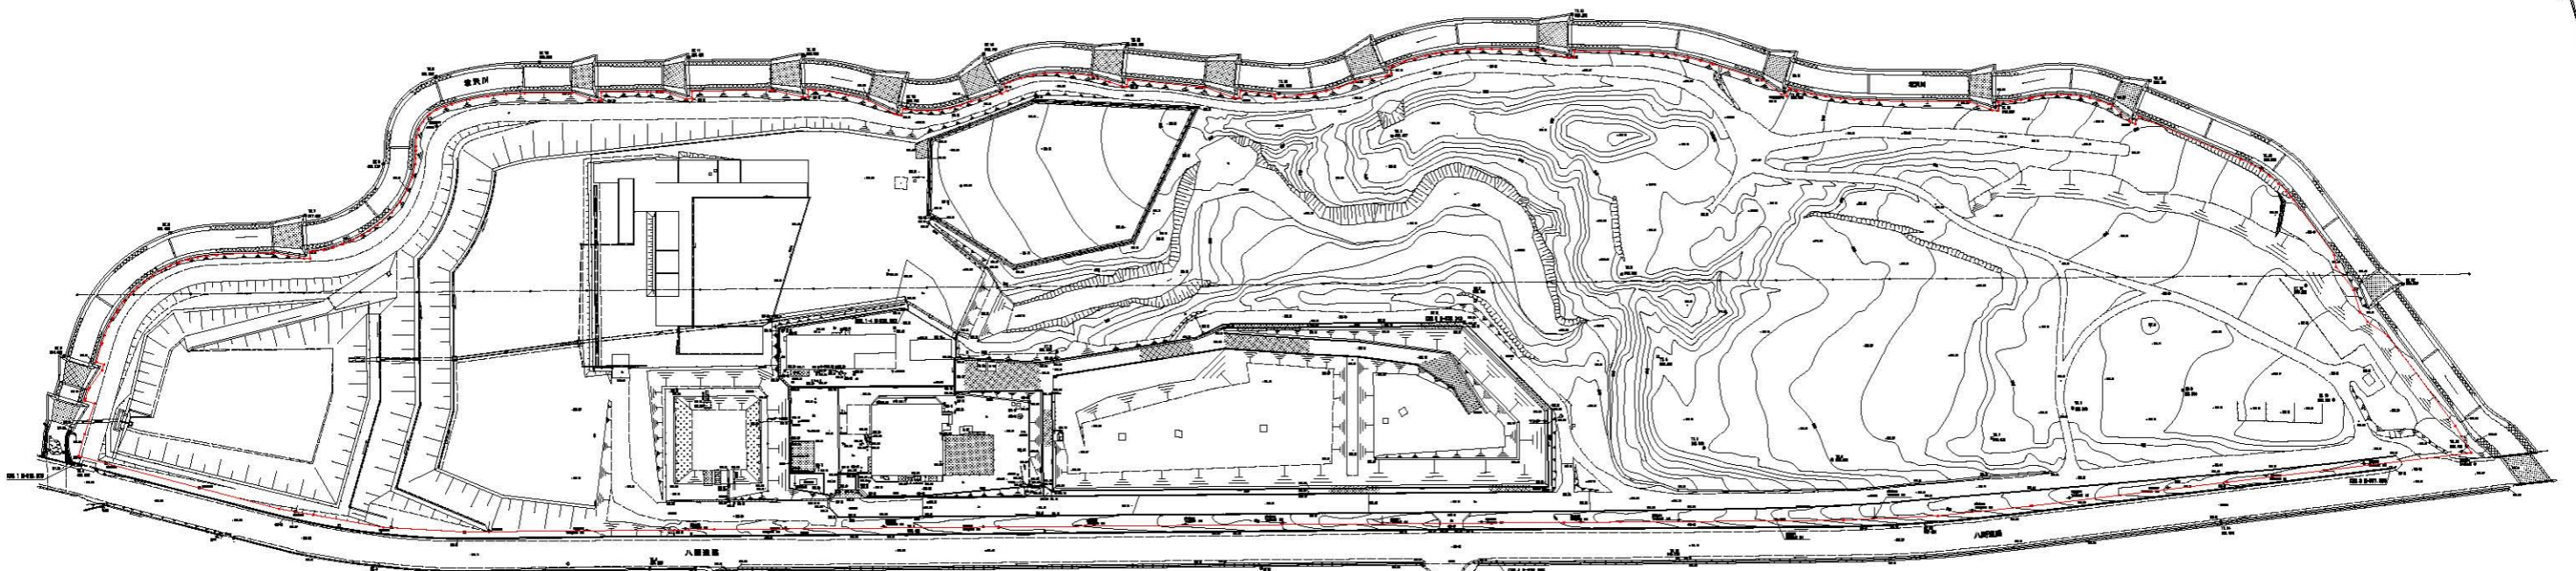

図面名	平面図	図中	敷地
縮尺	1:500	縮尺	敷地
作成者	設計事務所	作成者	敷地
作成日	2024.01.15	作成日	敷地
作成場所	御殿場市	作成場所	敷地
作成者	設計事務所	作成者	敷地
作成日	2024.01.15	作成日	敷地
作成場所	御殿場市	作成場所	敷地
作成者	設計事務所	作成者	敷地
作成日	2024.01.15	作成日	敷地
作成場所	御殿場市	作成場所	敷地