
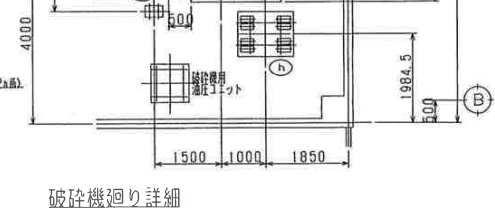
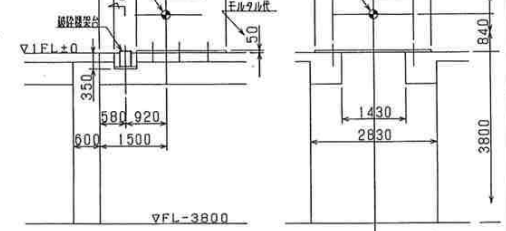
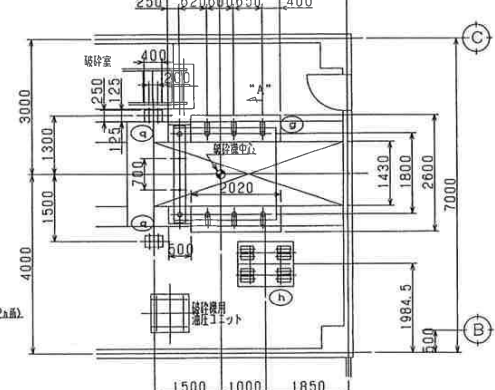
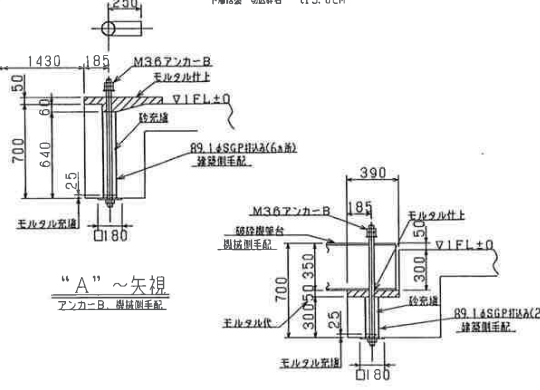
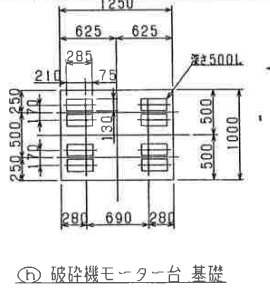
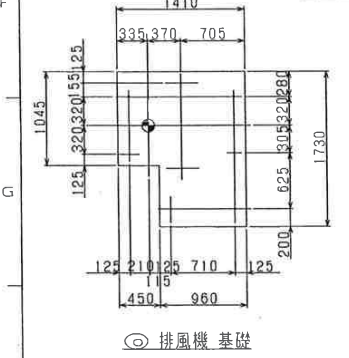


機械基礎一覧表				壁柱凡例										内容・理由	
NT	名称(用途)	基礎寸法	重量	[Diagrammatic Examples of Wall Columns]										番号	内容・理由
a-3	扇風機コンベヤ	V500X1400XH200	27kg	[Diagrammatic Examples of Wall Columns]											
e	扇風機コンベヤ	V500X18400XH200	27kg	[Diagrammatic Examples of Wall Columns]											
g	扇風機	V2020X0585XH200	27kg	[Diagrammatic Examples of Wall Columns]											
h	扇風機モーター台	V1250XD1000XH200	17kg	[Diagrammatic Examples of Wall Columns]											
i	不燃性・可燃性粉砕機設置	V500X1250XH200	47kg	[Diagrammatic Examples of Wall Columns]											
k	扇風機用油圧ユニット	V850X1850XH200	17kg	[Diagrammatic Examples of Wall Columns]											
o	扇風機	V1411(2)1781(2)M1468515x50(L61045)	17kg	[Diagrammatic Examples of Wall Columns]											
q	扇風機	V400X1250XH200	27kg	[Diagrammatic Examples of Wall Columns]											
s	LPG	V3000X1700XH200	17kg	[Diagrammatic Examples of Wall Columns]											
x	GHP	V1500XD1050XH200	17kg	[Diagrammatic Examples of Wall Columns]											

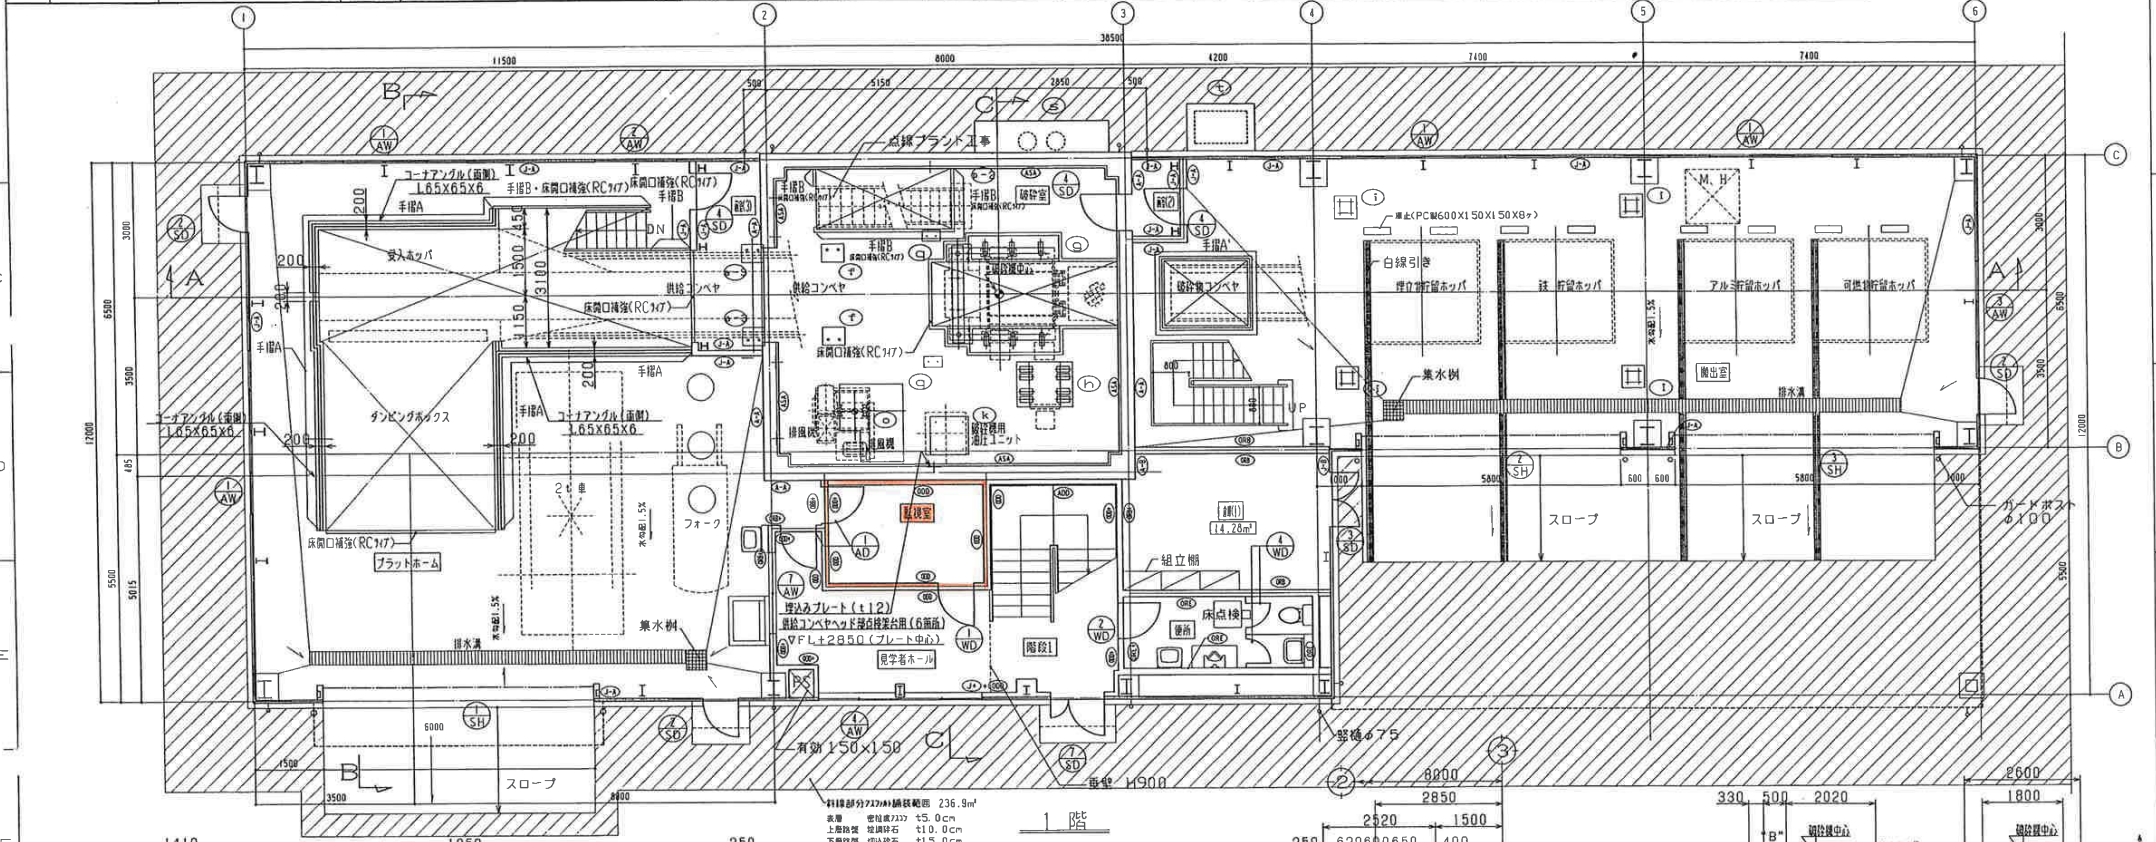

注記  
 1. 図中、基礎記号の一覧は別図、R(既基礎設置例) (---) 参照のこと。  
 2. 受入ホッパ及びダンピングボックス 開口部は全て、コーナアンクル(L6.5X6.5X6)を埋込みのこと。  
 3. 特記無き寸法は通って連絡。

図番	98H0150	製図者	御 殿 場 市	院
図名	9t/B(9t/5h)	工事名	一般廃棄物最終処分場前処理施設建設工事	
縮尺	1/60	製図日	98.11.10	
製図所	株式会社 荏原製作所	製図者	A1	
承認者	1/60	承認者	X98.H.01.50.T-1.4-Q.1.3	

<p>■ 内装制限</p> <p>不燃材(下地床) 不燃材 準不燃材(下地床) 難燃材</p> <p>告示 第 126条の 2 第 1項 1号 告示 第 126条の 2 第 1項 3号 告示 第 126条の 2 第 1項 4号 告示 第 126条の 4 項</p> <p>告示 第 33号 第 2項 告示 第 33号 第 3項 イ 告示 第 33号 第 3項 ロ 告示 第 33号 第 3項 ハ 告示 第 33号 第 3項 ニ 告示 第 33号 第 4項</p> <p>告示 第 1111号 第 3項</p>	<p>■ 内装制限の項換</p> <p>告示 第 126条の 2 第 1項 1号 告示 第 126条の 2 第 1項 3号 告示 第 126条の 2 第 1項 4号 告示 第 126条の 4 項</p> <p>告示 第 33号 第 2項 告示 第 33号 第 3項 イ 告示 第 33号 第 3項 ロ 告示 第 33号 第 3項 ハ 告示 第 33号 第 3項 ニ 告示 第 33号 第 4項</p> <p>告示 第 1111号 第 3項</p>	<p>■ 内装の防火材料と認定番号</p> <p>不燃 第 1001号 石綿スレート (フレキシブル板・パーフィット板) 不燃 第 1002号 化粧石綿スレート (不燃化粧パネル・カラスレート) 不燃 第 1003号 石こうボード (不燃石こうボード 12.5、15 mm) 不燃 第 1004号 不燃石こう板層板 (9.5 mm) 不燃 第 1006号 無機繊維強化石こうボード (12.5、15、21 mm) 不燃 第 1021号 ロックウール吸音板 (巻綿吸音板) 不燃ゾアトーン 不燃 第 1039号 化粧繊維入り化粧カルシウム板 (6、8、10、12mm) 不燃 第 1051号 繊維入り化粧カルシウム板 (6、8、10、12mm) 不燃 (包) 第 1155号 シーリング石こうボード (不燃防火石こうボード 12.5 mm) 不燃 難燃材料0005号 繊維質紙 1級+法定不燃材料、不燃石こうボード</p> <p>準不燃 第 2015号 石こうボード (準不燃石こうボード 9.5、12.5 mm) 準不燃 第 2016号 化粧石こうボード (9.5 mm) 準不燃ゾアトーン 準不燃 第 2018号 シーリング石こうボード (防火石こうボード 9.5、12.5 mm) 準不燃 難燃材料0003号 ニル壁紙 2級+法定不燃材料、不燃石こうボード</p> <p>基材向等 第 0001号 塗料 (SOP・VE)</p>	<p>■ 共通略号(塗料)</p> <p>SOP 合成樹脂接着剤 VE 塩化ビニル樹脂エナメル AE アクリル樹脂エナメル FE フタル酸樹脂エナメル UE ポリウレタン樹脂エナメル ASE アクリルシリコン樹脂エナメル FUE ふっ素樹脂エナメル LE フッ素エナメル EP-I 合成樹脂エマルジョンポイント (外部用) EP-II 合成樹脂エマルジョンポイント (内部用) G-EP つや有り合成樹脂エマルジョンポイント CL クリアカラー OS オイルステイン MR マスチック塗料</p>	<p>■ 共通略号(材料・仕上等)</p> <p>S 鋼 (スチール) SUS ステンレス AL アルミニウム B 真鍮 TB テラゾーブロック GB 石こうボード SIB びい離カルシウム板</p> <p>R プレート ChE チェッカープレート DE デッキプレート FB フットバー HL ヘアサイン BF 鏡面仕上 GL 工法</p> <p>RC 鉄筋コンクリート CB コンクリートブロック PCa プレキャストコンクリート ALC 軽量気泡コンクリート LGS 軽量石膏 W 木</p>	<p>■ 特記事項</p>
--	---	--	--	---	---------------

階	室名	Fシート	内装制限	天井高	床			幅木	壁		天井			カーテン ブラインド BOX	備考
					レベ 仕上 躯体	下地	仕上		下地	仕上	下地	仕上	回り縁		
BI	供膳コンペタ室		告示第126条の2第1項4号	直天	RC		コンクリート金ゴテ押入	RC	コンクリート打放し仕上	RC	床地表わし			<ul style="list-style-type: none"> <li>各種繊維、設前RC基礎</li> <li>排水溝 W300</li> <li>排水溝蓋: グレーチングノンスリップタイプT-14(スチール製)</li> <li>集水筒: 詳細図参照</li> </ul>	
	出庫コンペタ室		告示第126条の2第1項4号	直天	RC		コンクリート金ゴテ押入	RC	コンクリート打放し仕上	RC	床地表わし			<ul style="list-style-type: none"> <li>各種繊維、設前RC基礎</li> <li>排水溝 W300</li> <li>排水溝蓋: グレーチングノンスリップタイプT-14(スチール製)</li> <li>集水筒: 詳細図参照</li> </ul>	
	前室(1)		告示第33号3項(ロ) 不燃材(下地床)	直天	RC		コンクリート金ゴテ押入	RC	コンクリート打放し仕上	RC	床地表わし				
IF	プラットフォーム		告示第126条の2第1項4号 告示第129条第5項 準不燃材	直天	RC		コンクリート金ゴテ押入	コンクリート立上げ	押出成形セメント板 t150 RC LGS SIB t6	床地 コンクリート打放し仕上 つや有合成樹脂エマルジョン塗装	床毛セメント板 t25	床地表わし		<ul style="list-style-type: none"> <li>ワイニング甲種: ステンレス曲加工(下流・手洗室)</li> <li>各種繊維、設前RC基礎</li> <li>下流し: 詳細図参照</li> <li>床開口部増強アングル L-65×65×6 SOP</li> <li>コンベア貫通壁廻り開口部増強アングル L-65×65×6 SOP</li> <li>排水溝 W300</li> <li>排水溝蓋: グレーチングノンスリップタイプT-14(スチール製)</li> <li>集水筒: 詳細図参照</li> </ul>	
	仮設置		告示第126条の2第1項4号 告示第129条第5項 準不燃材	直天	RC		コンクリート金ゴテ押入	コンクリート立上げ	RC	床毛セメント板 t50 打込み	デッキプレート	フレタン吹付		<ul style="list-style-type: none"> <li>各種繊維、設前RC基礎</li> <li>床開口部増強アングル L-65×65×6 SOP</li> <li>コンベア貫通壁廻り開口部増強アングル L-65×65×6 SOP</li> <li>点検架台受 埋込みプレート t12 6ヶ所</li> <li>ホイストレーラ 1ヶ所(21層)</li> </ul>	
	見学者ホール		告示第129条第4項 準不燃材	CH3000	RC		真尺電ビシート t2	ソフト幅木 H60	LGS GB t12.5	ビニルクロス(防火2級)	LGS	化粧石膏ボード t9	塩ビ	<ul style="list-style-type: none"> <li>防煙垂直扉H900: 輸入品ガラス</li> <li>天井点検口 アルミ製製品450角 2ヶ所</li> </ul>	
	監視室		告示第33号3項(ニ) 不燃材(下地床)	CH3000	RC		真尺電ビシート t2	ソフト幅木 H60	LGS GB t12.5(不燃)	繊維質系壁紙(防火1級)	LGS	化粧石膏ボード t9(不燃)	塩ビ	<ul style="list-style-type: none"> <li>天井点検口 アルミ製製品450角 2ヶ所</li> </ul>	
	便所		-	CH2500	RC		繊維質タイル 50角 (暖冷地仕様) モルタル	-	LGS SIB t6	繊維質系壁紙 半面タイル 100角 (暖冷地仕様)	LGS SIB t6	つや有合成樹脂エマルジョン塗装	塩ビ	<ul style="list-style-type: none"> <li>S/K内モップ掛け: ステンレス製</li> <li>S/K内欄: ステンレス製</li> <li>S/K内ワイニング甲種: メタモンストフォーム</li> <li>床点検口: ステンレス製 600角(床材同材仕上)</li> <li>トイレブース: メタモンストフォーム</li> <li>小便器下座重石: 御影石本磨き</li> </ul>	

工番	98H0150	所在地	御 殿 場 市
図番		図名	
日付	9/7(B/9t/5h)	工事名	一般商業施設最終分譲前処理施設建設工事
株式会社 荏原製作所			
サイズ	A1	枚数	1/1
図番	X98H0150T-14-Q10		